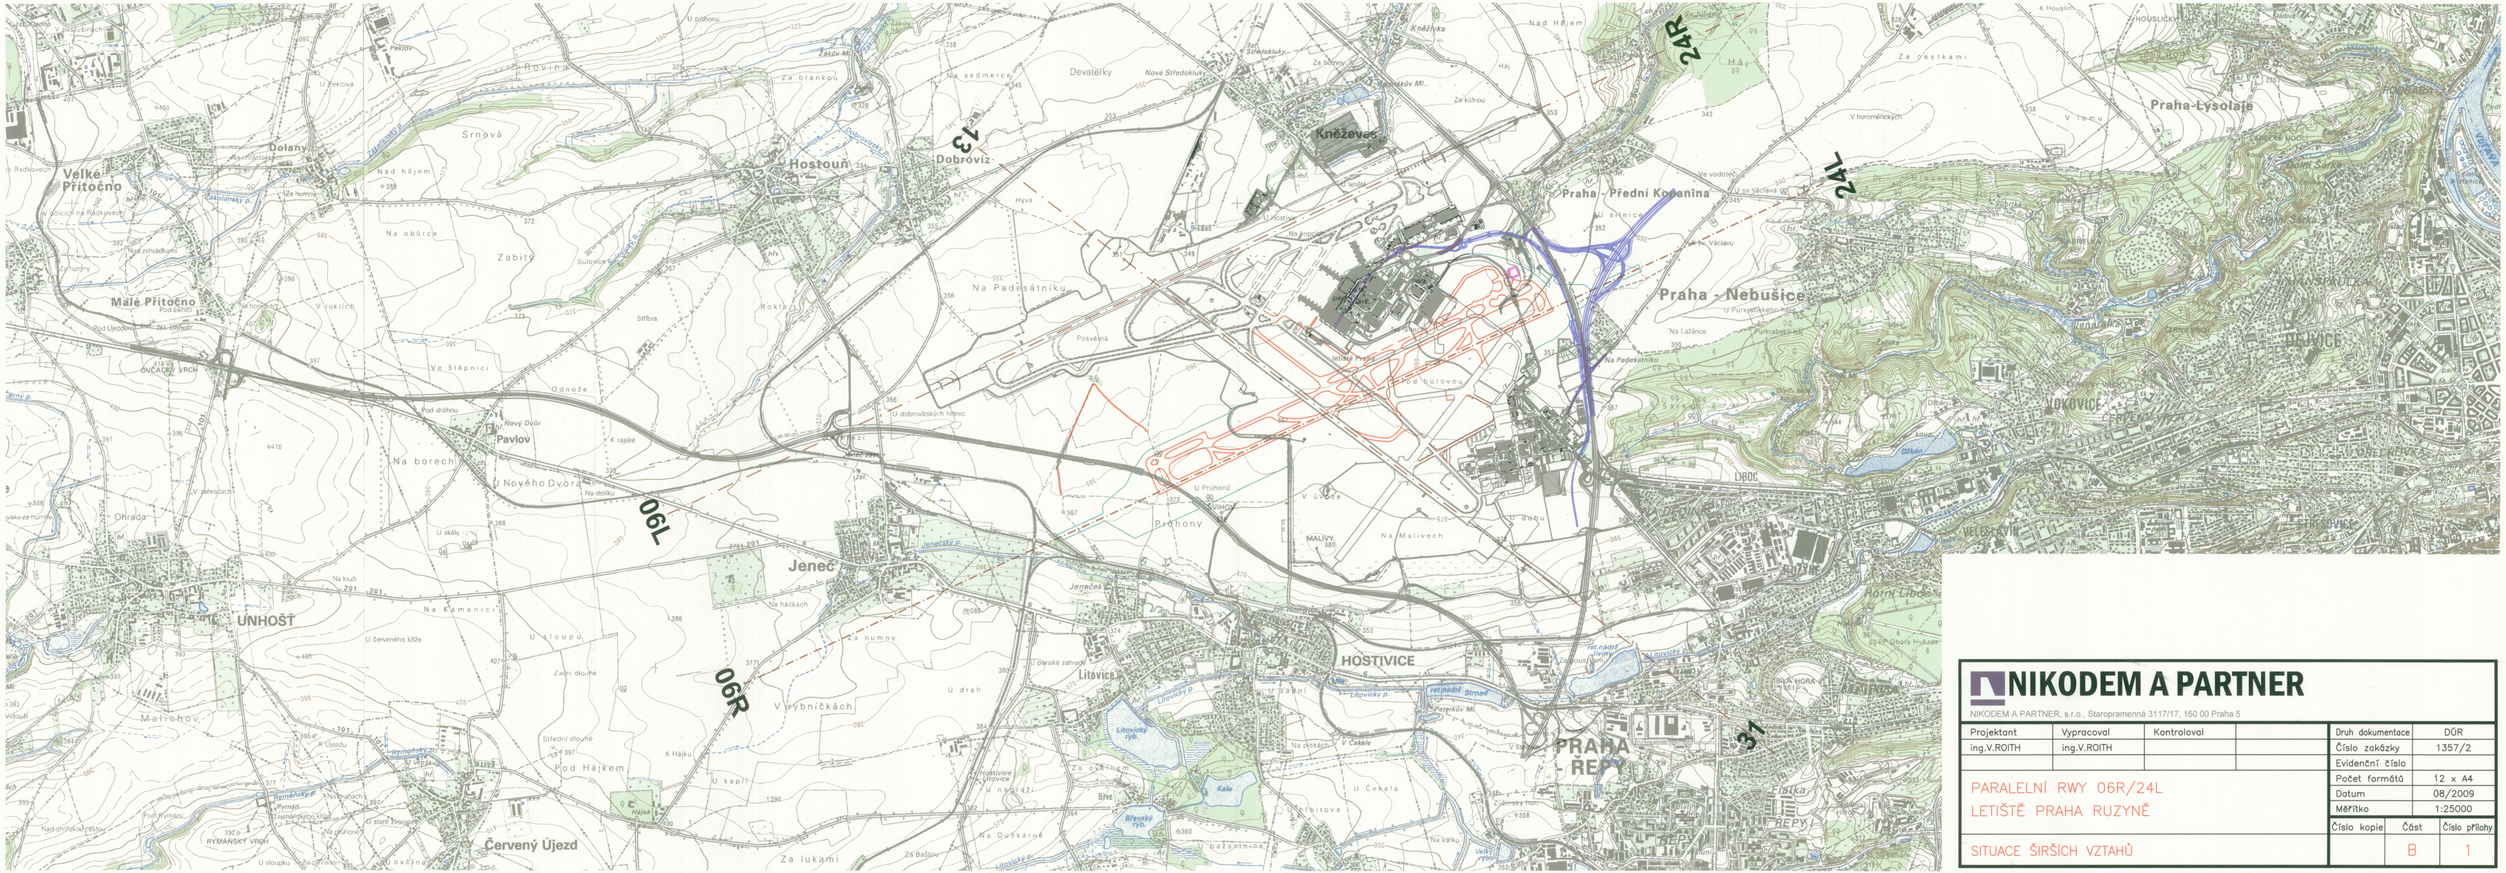

NIKODEM A PARTNER

NIKODEM A PARTNER, s.r.o., Staropramenná 3117/17, 150 00 Praha 5

Projektant	Vypracoval	Kontroloval	
ing.V.ROITH	ing.V.ROITH		

PARALELNÍ RWY 06R/24L
LETIŠTĚ PRAHA RUZYNĚ

SITUACE ŠIRŠÍCH VZTAHŮ

Druh dokumentace	DÚR
Číslo zakázky	1357/2
Evidenční číslo	
Počet formátů	12 x A4
Datum	08/2009
Měřítko	1:25000

Číslo kopie	Část	Číslo přílohy
	B	1