




Příloha 7a	2013 varianta Ss, s rychlodráhou, celkové zatížení	2013-24s sR
10/2006	0-24 h prům. prac. dne - VŠECHNA / POMALÁ / TĚŽKÁ vozidla	1 : 24890



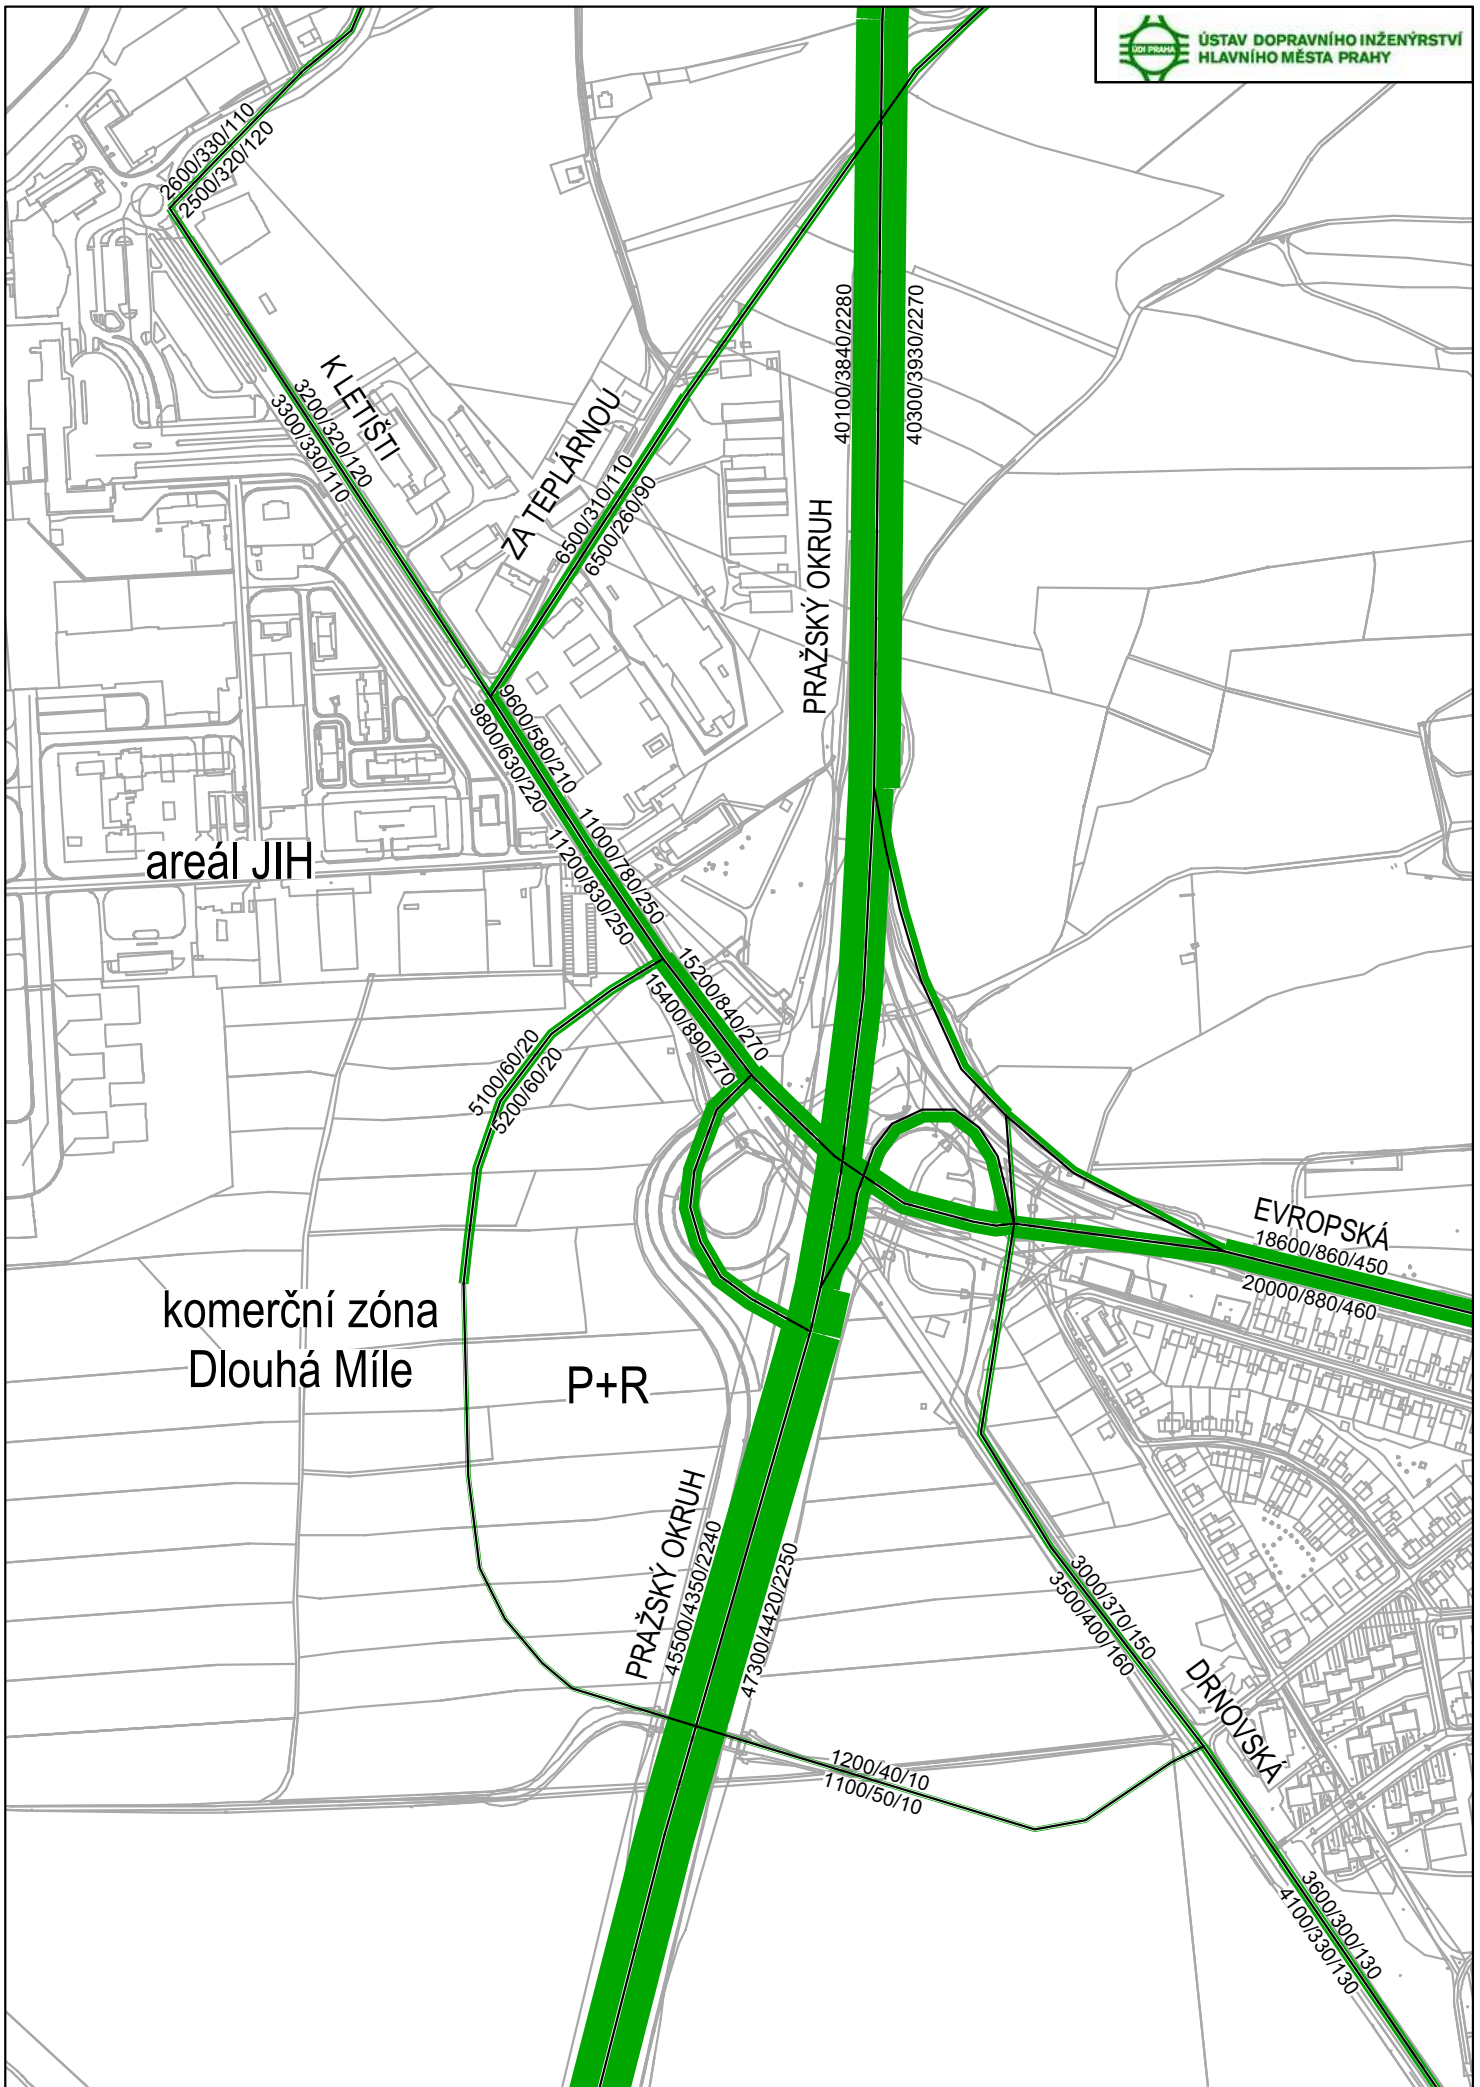


Příloha 7c	2013 varianta Ss, s rychlodráhou, celkové zatížení - detail 2	2013-24s sR
10/2006	0-24 h prům. prac. dne - VŠECHNA / POMALÁ / TĚŽKÁ vozidla	1 : 2643

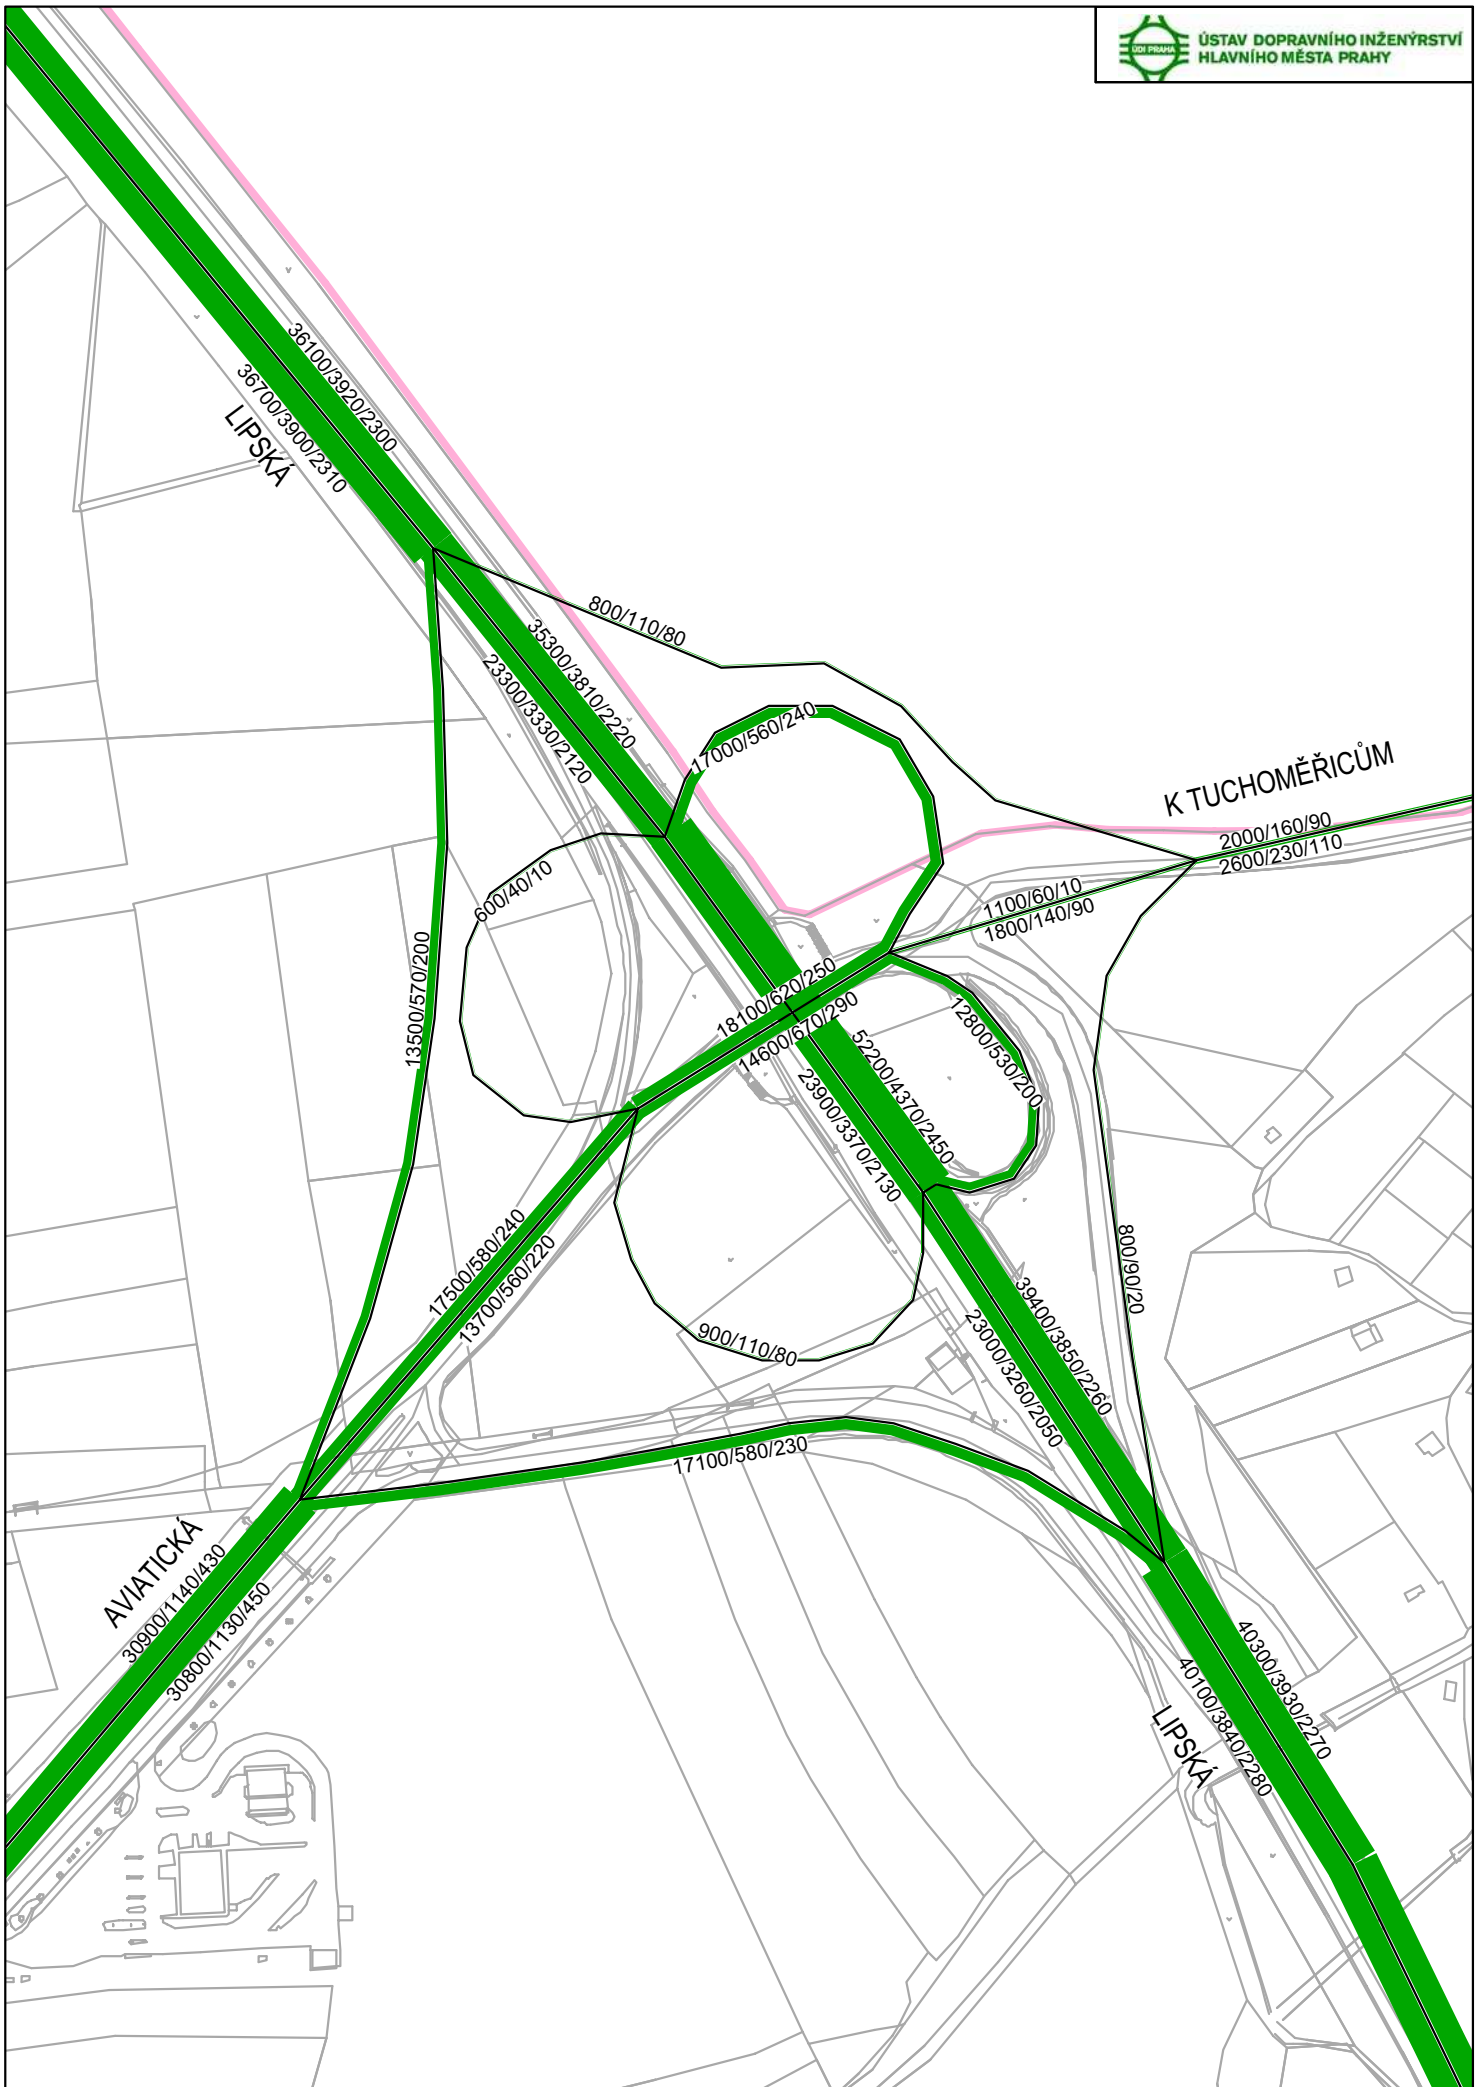

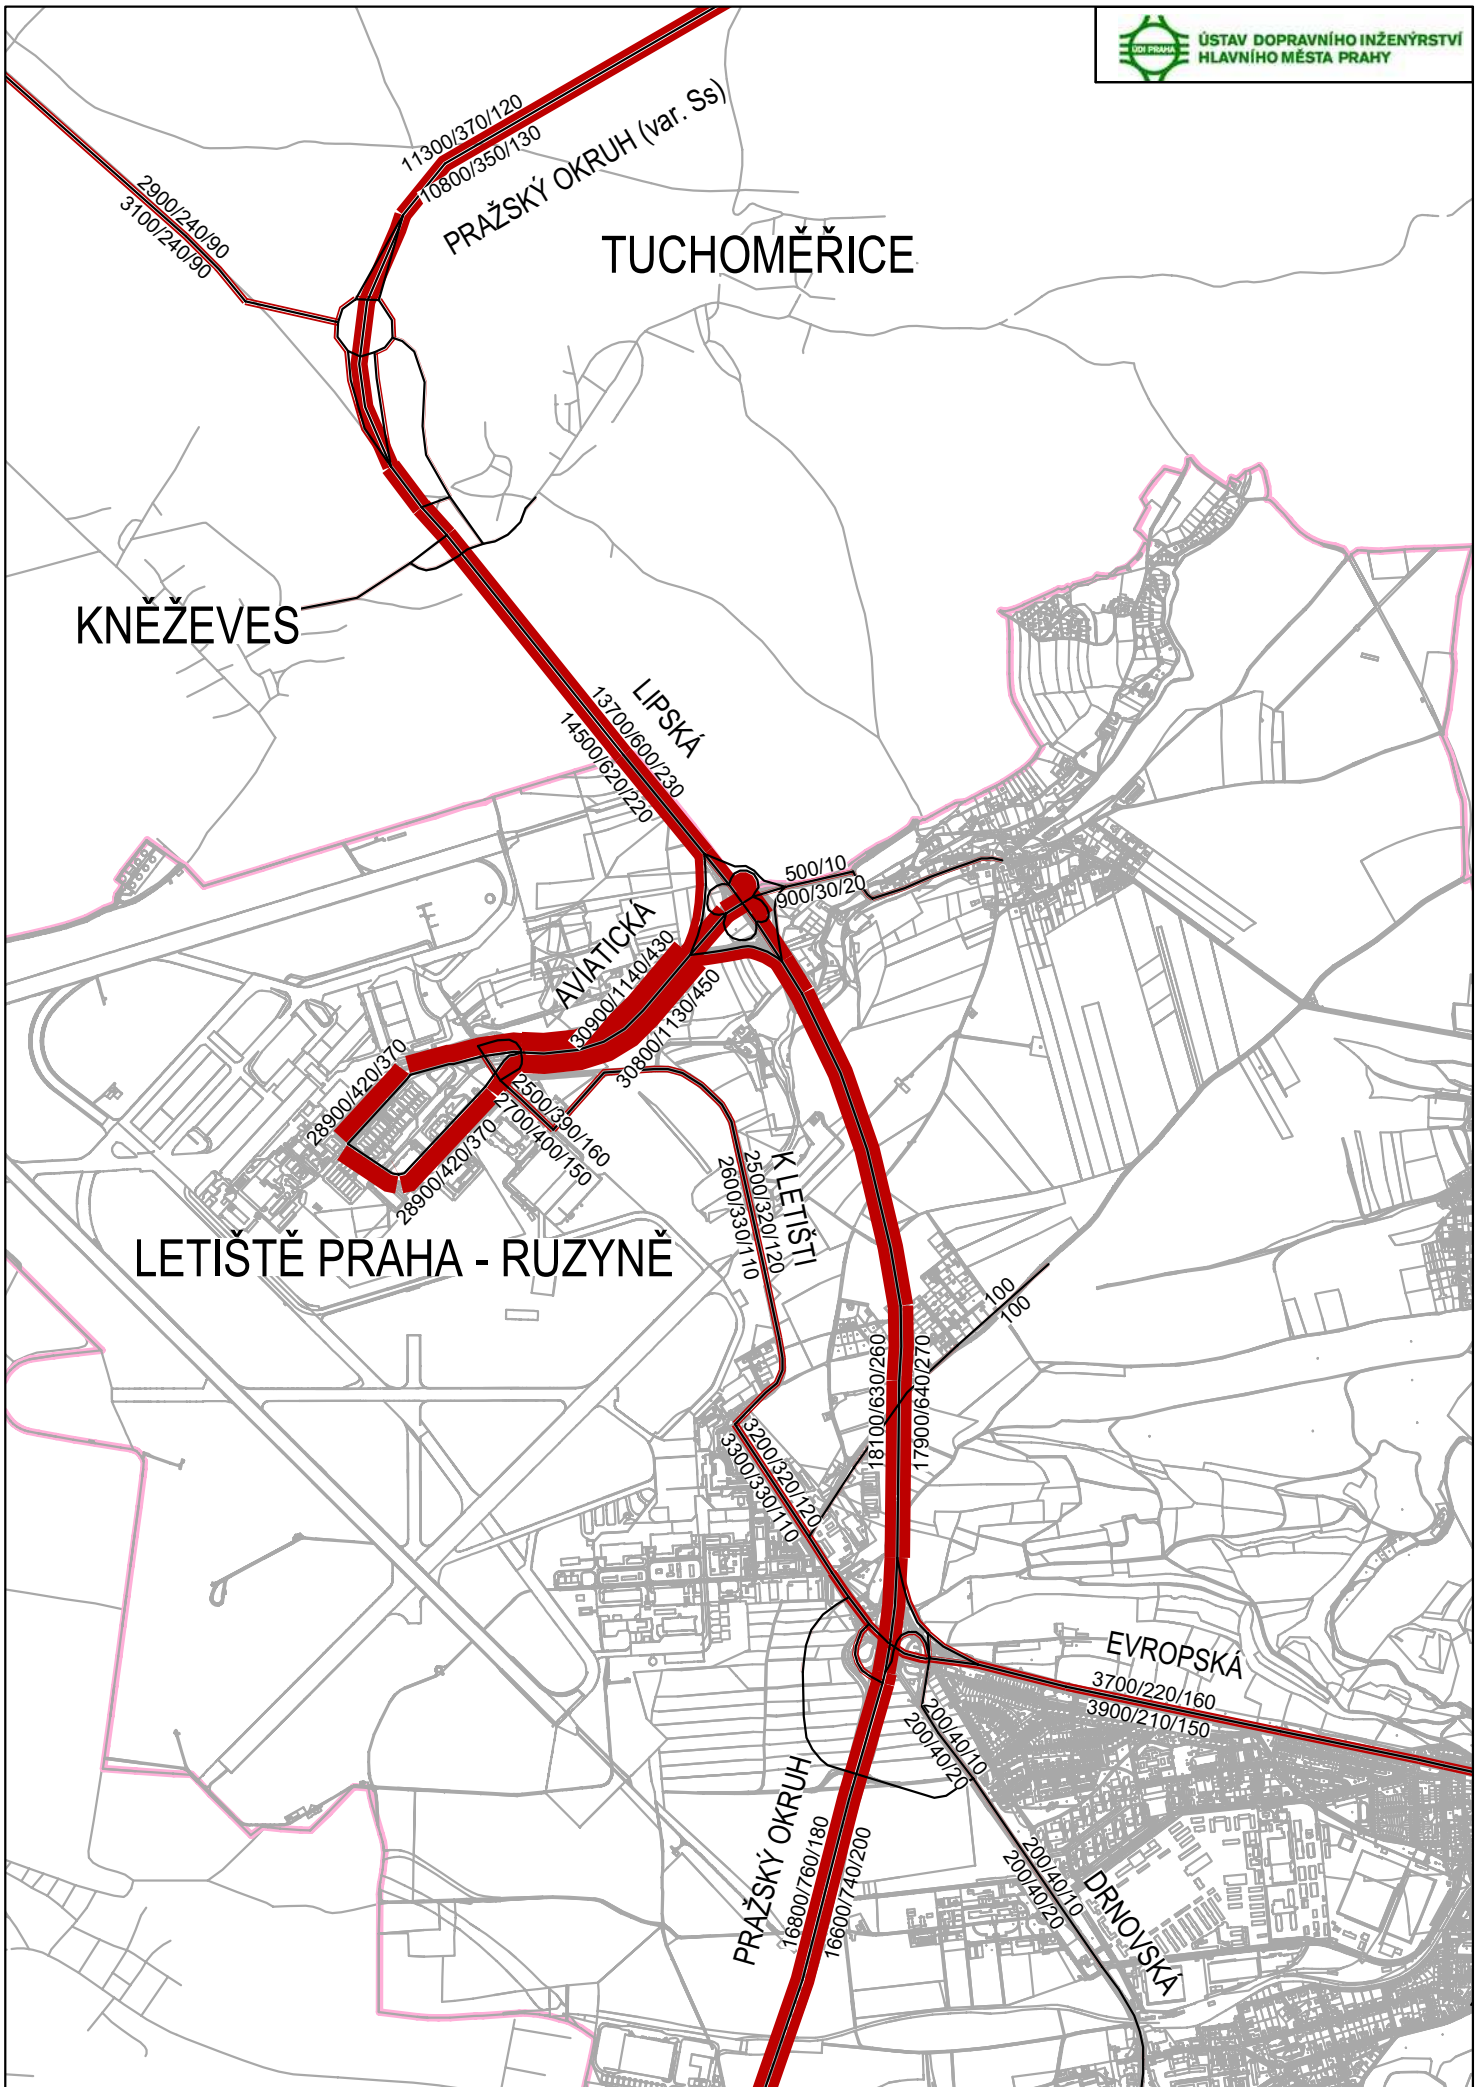

Příloha 7d	2013 varianta Ss, s rychlodráhou, rozpad zatížení letiště	2013-24s sR
10/2006	0-24 h prům. prac. dne - VŠECHNA / POMALÁ / TĚŽKÁ vozidla	1 : 24890

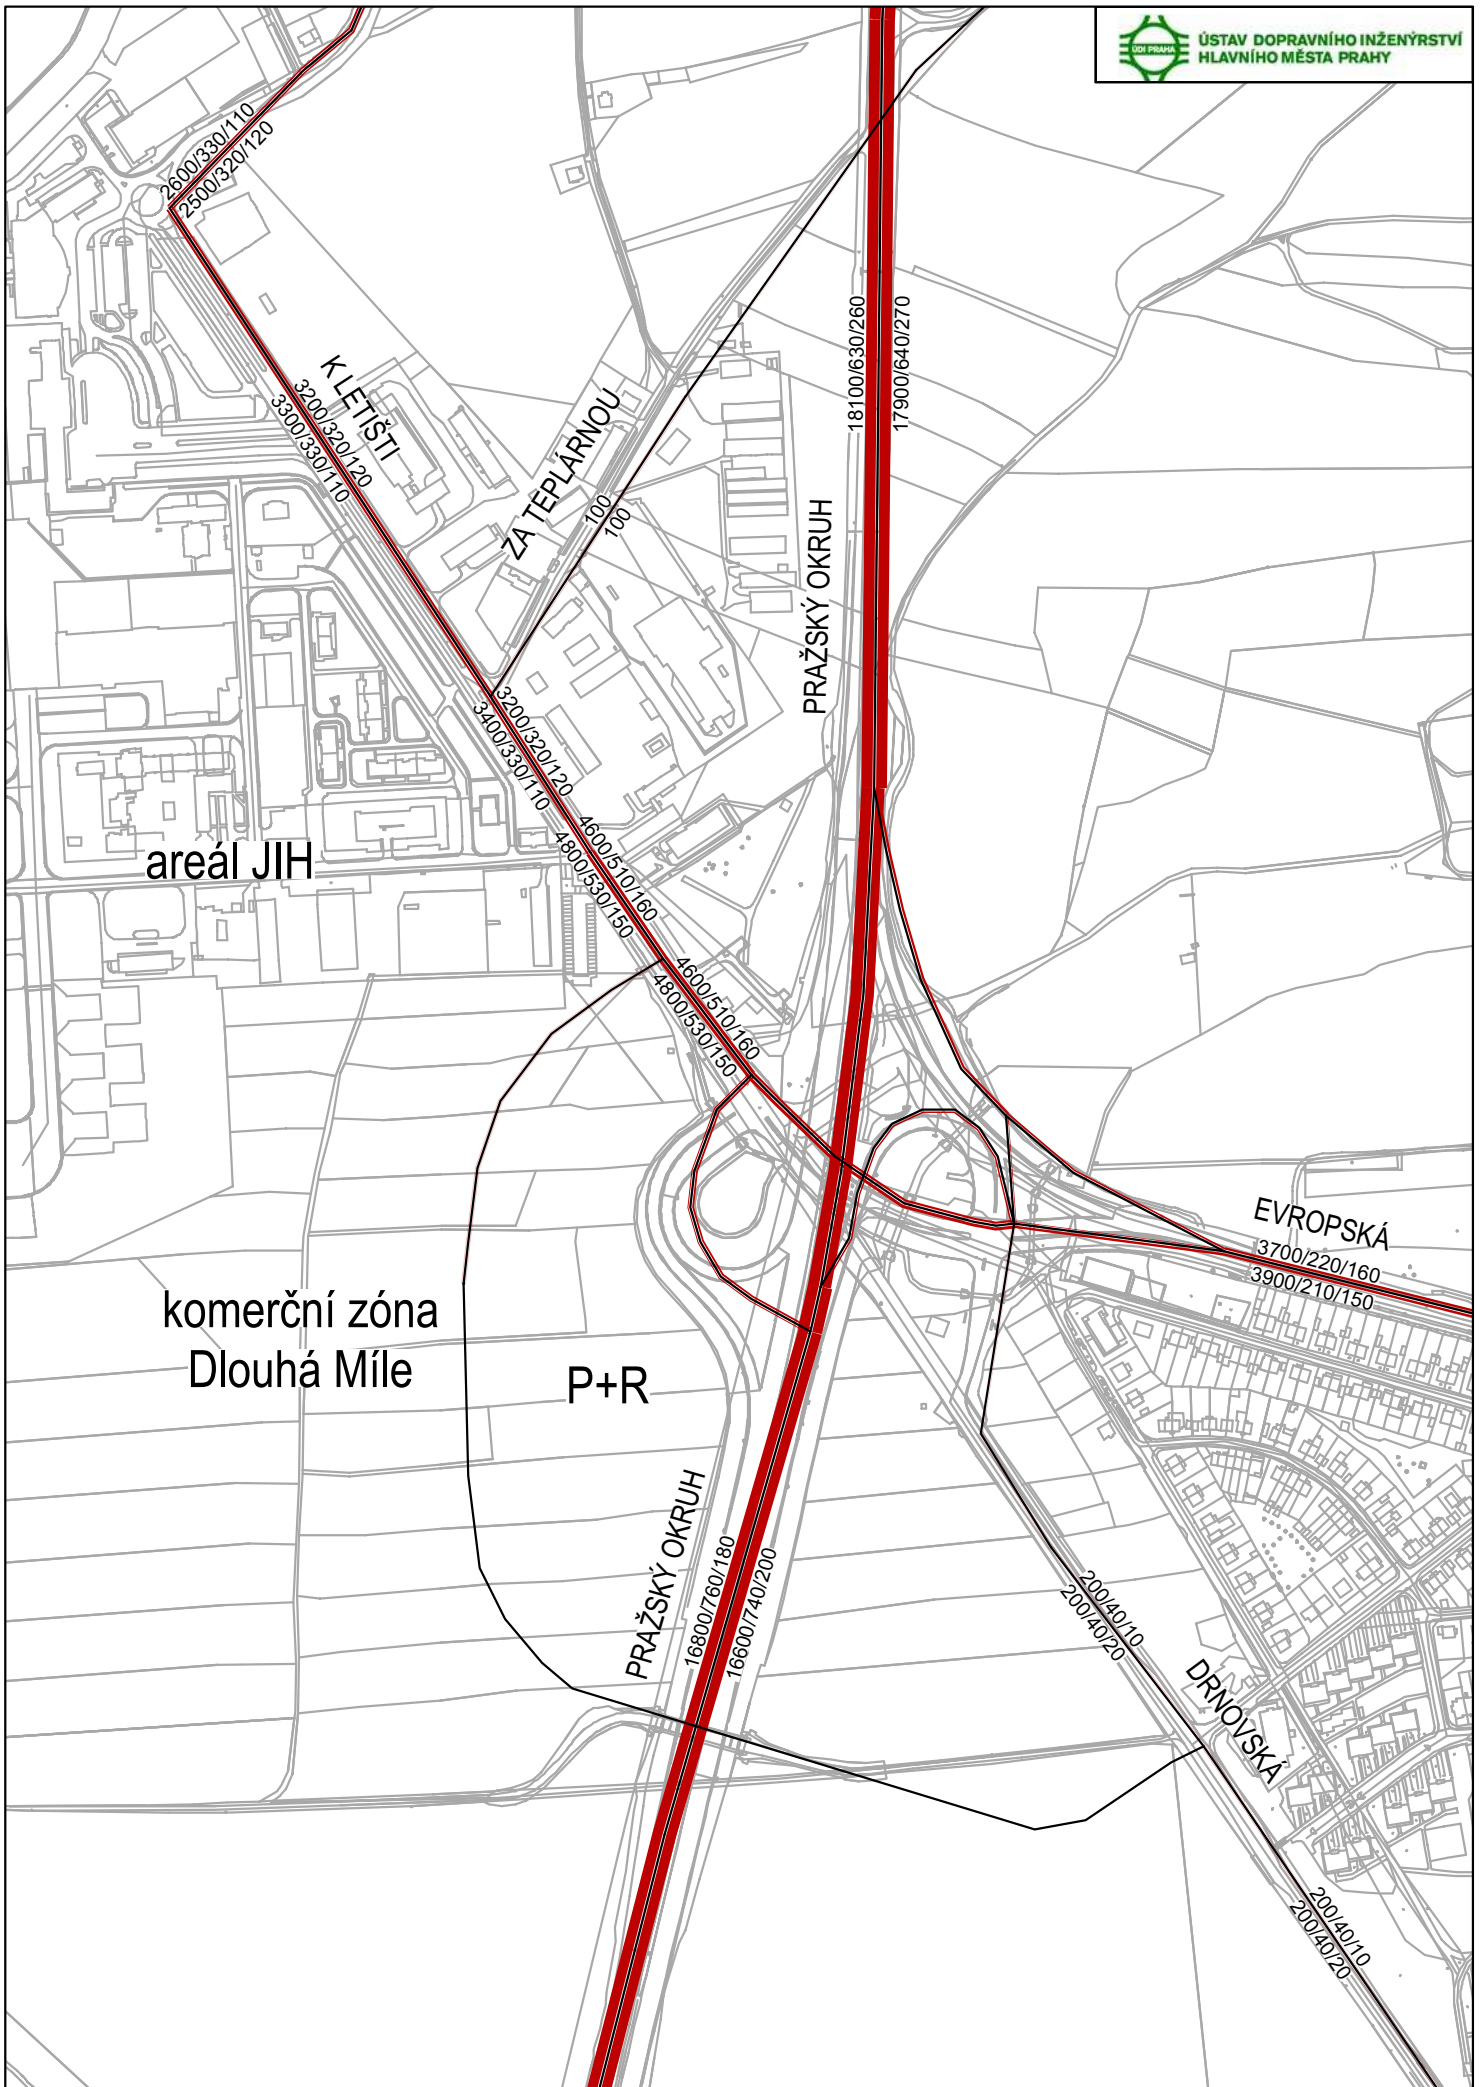

Příloha 7e	2013 varianta Ss, s rychlodráhou, rozpad zatížení letiště - detail	2013-24s sR
10/2006	0-24 h prům. prac. dne - VŠECHNA / POMALÁ / TĚŽKÁ vozidla	1 : 5736